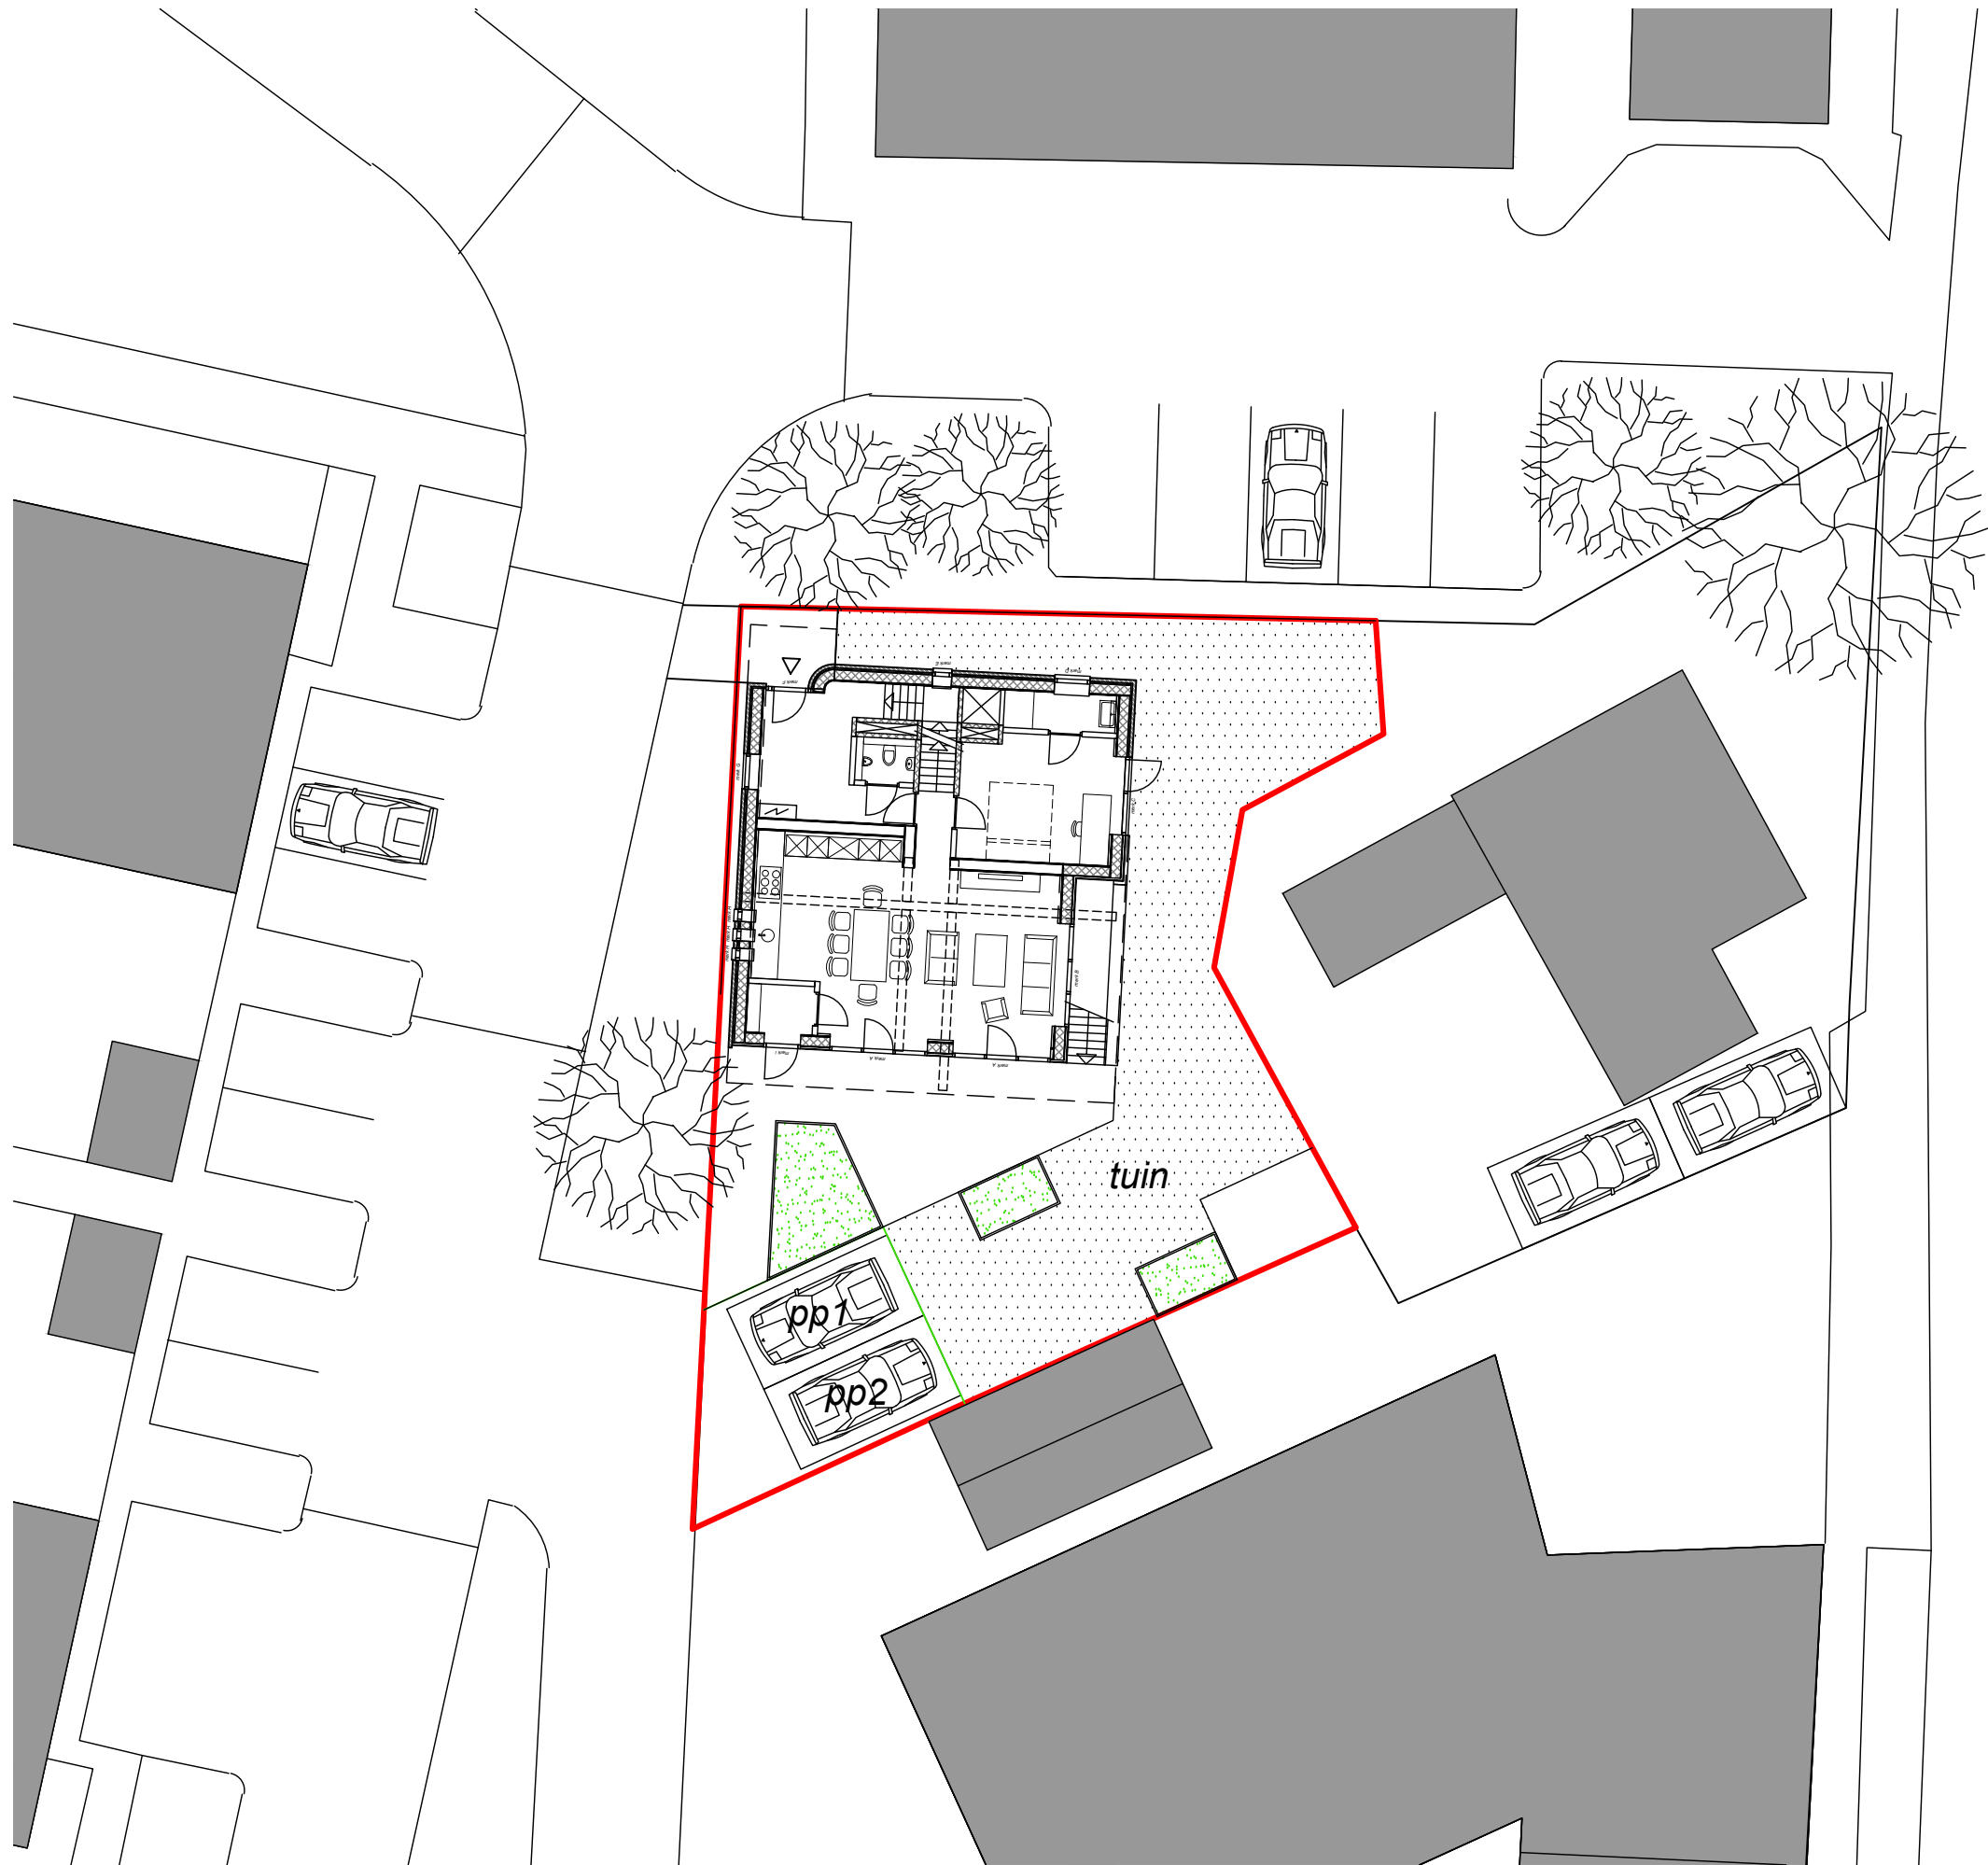


Steven Schinkel
Architectuur & Bouwkundig Advies